

1

2

3

4

A






B

C

D

E

F

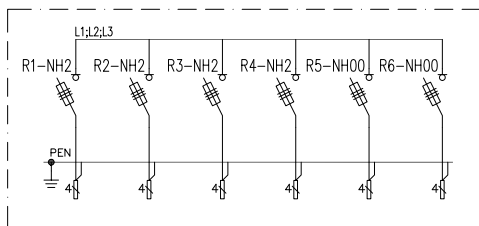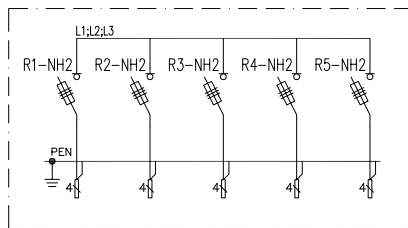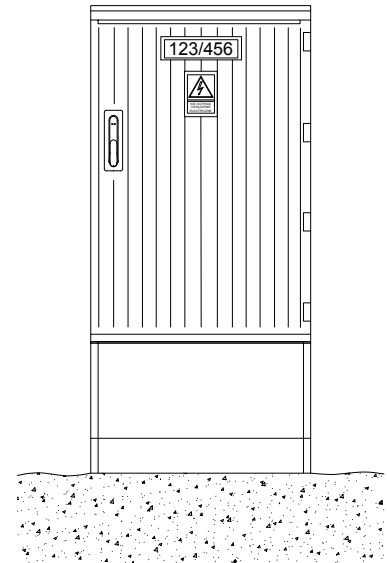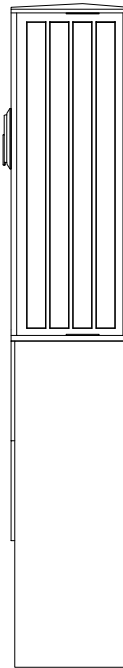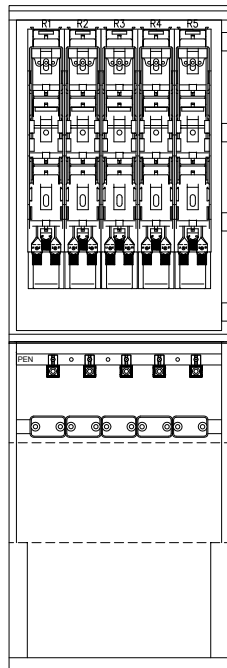


Specyfikacja materiałowa

| Wyposażenie (szt.) | Oznaczenie na schemacie | | | | | | | |
|--|--------------------------|--------------------------|-------------------------|--------------------------|---------------|---------------------------|---------------------------|----------------|
| | Rozłącznik listwowy 400A | Rozłącznik listwowy 160A | Szyna prądowa miedziana | Szyna ochronno-neutralna | Zacisk typu V | Ostona izol. pola rezerw. | Ostona izol. pola rezerw. | Obejma kablowa |
| | R-NH2 | R-NH00 | L | PEN | | 50mm | 100mm | |
| Oznaczenie możliwych wariantów wyposażenia | | | | | | | | |
| KRSN-0/4R-NH2/F | 4 | - | 3 | 1 | 4 | - | 1 | 4 |
| KRSN-0/5R-NH2/F | 5 | - | 3 | 1 | 5 | - | - | 5 |
| KRSN-0/4R-NH2/R-NH00/F | 4 | 1 | 3 | 1 | 5 | 1 | - | 4 |
| KRSN-0/4R-NH2/2R-NH00/F | 4 | 2 | 3 | 1 | 6 | - | - | 4 |

Uwagi:
Obudowa typu DIN 0

Wymiary obudowy i fundamentu wg:
DIN 43629-1, DIN 43629-2, DIN 43629-3

| | | | | |
|---|----------------------------|--|----------------------|--------------------|
| Dział odp. -- | Kierownik techniczny -- | Rodzaj dokumentu Karta techniczna | Status -- | Skala 1:20 |
|  <p>Lamel Rozdzielnice Pepowo ul. Gdańska 3 83-330 Żukowo tel. 058-685-40-52 fax. 058-685-40-52 www.lamel.com.pl</p> | Wykonał | Tytuł | Oznaczenie E12-10 | Język polski |
| | Zatwierdził | Kablowa rozdzielnica szafowa naziemna zintegrowana | Zmiana -- | Data 2020-05-18 |
| | | KRSN-0/5R-NH2/F | | |

A4