

1 2 3 4

A





B

C

D

E

F

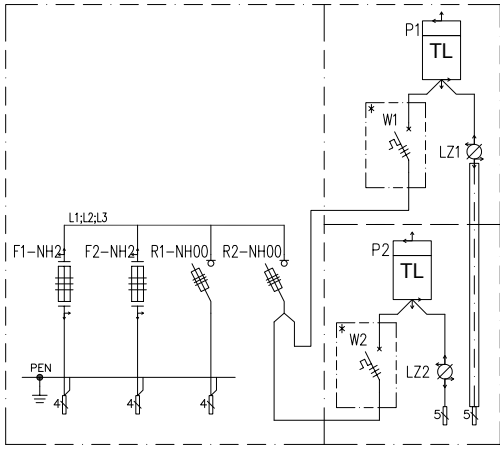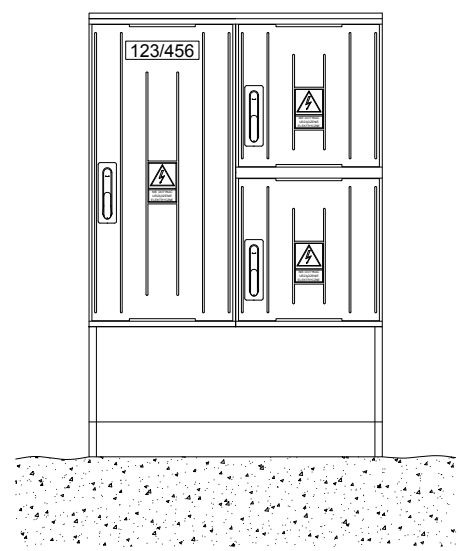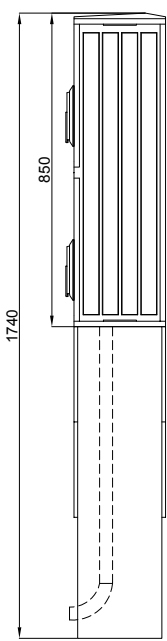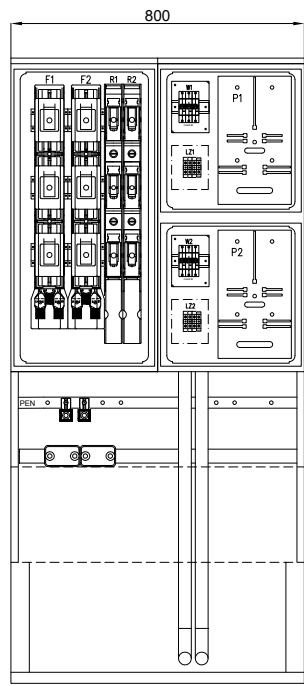

Specyfikacja materiałowa		Wyposażenie (szt.)									
Oznaczenie na schemacie		Podstawa bezp. listwowa 400A	Rozłącznik listwowy 160A	Szyna prądowa miedziana	Szyna ochronno-neutralna	Zacisk typu V	Ostona izol. pola rezerw.	Ostona izol. pola rezerw.	Adapter dyst. podwójny	Zestaw układu pomiarowego **	Obejma kablowa
Oznaczenie możliwych wariantów wyposażenia		F-NH2	R-NH00	L	PEN		50mm	100mm			
KRSN-P2/F-NH2/R-NH00/F		1	1	3	1	1	1	1	1	2	1
KRSN-P2/2F-NH2/R-NH00/F		2	1	3	1	2	1	-	1	2	2
KRSN-P2/2F-NH2/2R-NH00/F		2	2	3	1	3	-	-	1	2	2

Uwagi:

- * - Obudowa przystosowana do plombowania
- ** - Zestaw układu pomiarowego składa się z:
 - W Ogranicznik mocy (w obudowie typu S5)
 - P Tablica licznikowa uniwersalna
 - LZ Listwa zaciskowa do 16mm² (w obudowie)

Dział odp. --	Kierownik techniczny --	Rodzaj dokumentu Karta techniczna	Status --	Skala 1:20
<p>Lamel Rozdzielnice Pepowo ul. Gdanska 3 83-330 Żukowo tel. 058-685-40-52 fax. 058-685-40-52 www.lamel.com.pl</p>	Wykonał	Tytuł	Oznaczenie E12-08	Język polski
	Zatwierdził	Kablowa rozdzielnica szafowa naziemna zintegrowana KRSN-P2/2F-NH2/2R-NH00/F	Zmiana --	Data 2020-05-18