

1

2

3

4

5


6

7


8

9




10

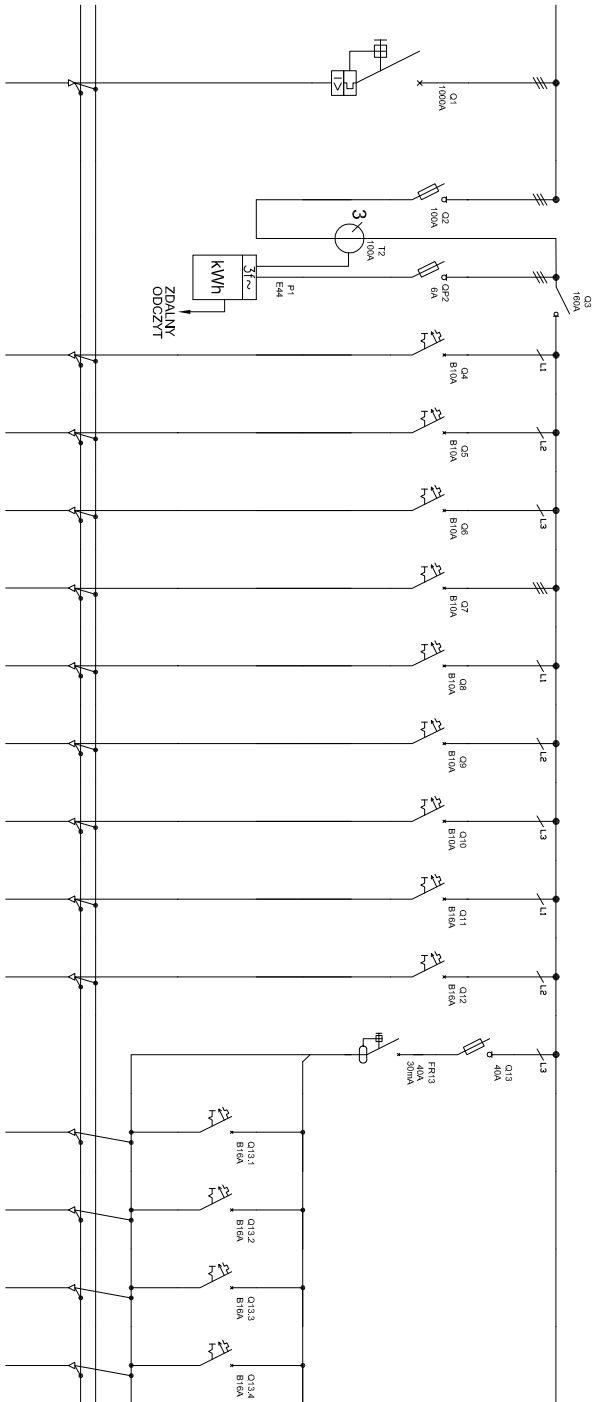

6	7	8	9	10	11	11	12	13	14	15	16	17	18	19	20	21
Zasilanie szynoprzewodu	Otwory	Licznik energii	Oświetlenie - pom.	-Rezerwa-	Wentylacja pom. technicznych	Wentylacja pom. technicznych	Zasilanie wpułków dachowych	Zasilanie wpułków dachowych	Zasilanie centrali Gazeck	Groźniki el. - pom. techniczne	Groźniki el. - pom. techniczne	Główna zabezpieczenie obwodów	Gaździła - pom. techniczne	Gaździło - dach	-Rezerwa-	-Rezerwa-
DPX 1000A	SPX-160/3P g5100A	SP51/3P g66 3x 100A/5A kl. 0,5	S301 B10	S301 B10	S301 B10	S303 B10	S301 B10	S301 B10	S301 B10	S301 B16	S301 B16	SP51/1P g640 P302 II AC 40x50mA	S301 B16	S301 B16	S301 B16	S301 B16
---	---	---	0,80	---	0,80	0,80	0,40	0,40	0,50	1,50	1,50	---	1,00	1,00	---	---
ZAKRYCIE KABŁÓW I KABELÓW WYKONANE WYDŁYŻANIEM 1000V	---	---	YDY750 3x1,5	---	YDY750 3x1,5	YDY750 3x1,5	YDY750 3x1,5	YDY750 3x1,5	YDY750 3x1,5	YDY750 3x2,5	YDY750 3x2,5	---	YDY750 3x2,5	YDY750 3x2,5	---	---

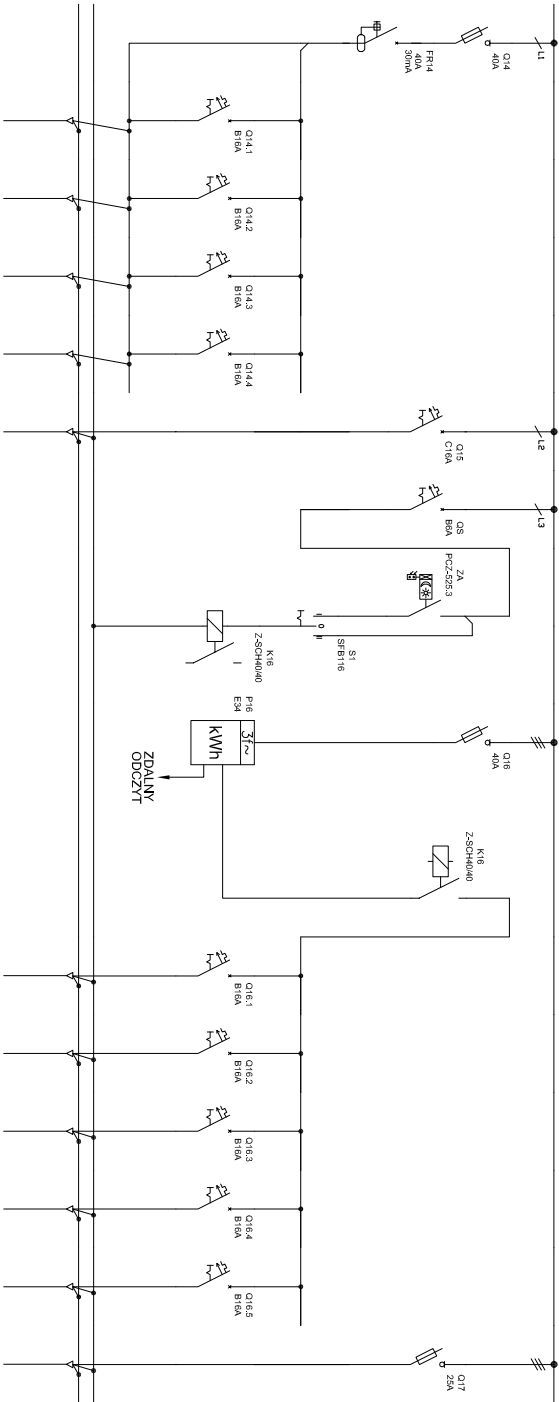

22	Główna zabezpieczenie obwodów	-Rezerwa-	-Rezerwa-	-Rezerwa-	-Rezerwa-	Zasilanie szczyt GPD	Sterowanie oswieżeniem zewnętrzny	Sterowanie oswieżeniem zewnętrzny	Licznik energii	Oświetlenie zewnętrzne Sterowanie z dźwigni RG-388	Oświetlenie na elewacji	Oświetlenie na elewacji	-Rezerwa-	-Rezerwa-	LOCO na elewacji	Zasilanie rozdzielny R-1
	SP5/1/P gC40	S301 B16	S301 B16	S301 B16	S301 B16	S301 C16	S301 B6	FR388 16A 1+2	SP5/3/P gC40	SP5/3/P gC40	S303 B16	S303 B16	S303 B16	S303 B16	S301 B16	SP5/3/P gC25
	P302 II AC 40A/30mA									SM340 40A / ANO						
---	---	---	---	---	---	2,00	---	---	---	---	3,00	3,00	---	---	1,00	7,52
---	---	---	---	---	---	VD750 3x2,5	---	---	---	---	VD750 5x4	VD750 5x4	---	---	VD750 3x2,5	YK750 5x4

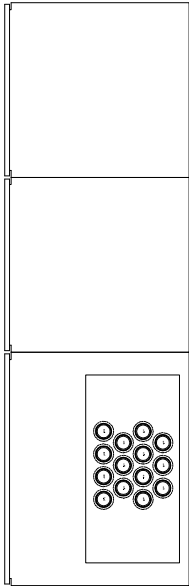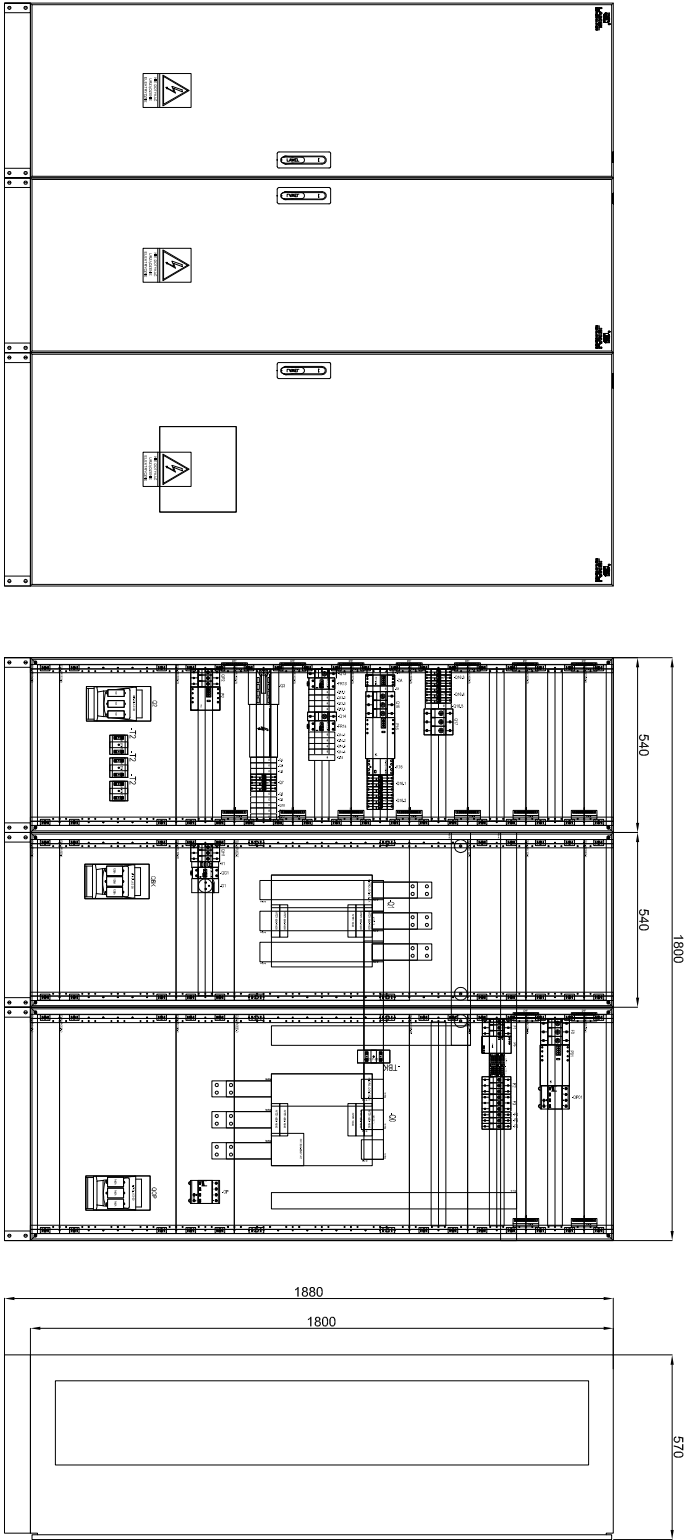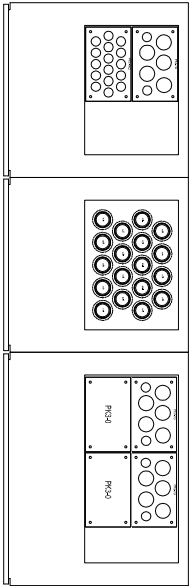

Zestawienie danych z projektu				
Nazwa	Producent	Typ	Nr katalogowy	Ilość
Gotowy do podłączenia, kompaktowy ogranicznik kombinowany do sieci TNS	DEHN	DSH TNS 255	941 400	2 szt.
Rozłącznik bezp. cylindryczny 10 x 38 1p,32A	EATON	Z-SH/1	263876	3 szt.
Rozłącznik bezp. cylindryczny 10 x 38 3p,32A	EATON	Z-SH/3	263879	5 szt.
Przekładnik prądowy na szynę 30x10 28mm 100/5A 2,5VA FS5 kl 0,5	EFEN	EPSA 315 100/5 2,5-0,5	77508.1332	3 szt.
Przekładnik prądowy na szynę 80x10 60mm 1000/5A 10VA FS5 kl 0,5	EFEN	EPSA 814 1000/5 10-0,5	77524.2462	1 szt.
Rozłącznik bezpiecznikowy skrzynkowy 3p montaż płyta, 160A, zaciski mostkowe	EFEN	NT-SILAS 00	34077-0000	3 szt.
Wkładka topikowa do gniazd E18, 25A	ETI POLAM	D02 25	002212002	3 szt.
Wkładka topikowa do gniazd E18, 35A	ETI POLAM	D02 35	002212003	3 szt.
Wkładka topikowa do gniazd E18, 40A	ETI POLAM	D02 40	002212007	5 szt.
Wkładka topikowa zwłoczna gG, 10x38, 6A	ETI POLAM	CH10 6	002620005	9 szt.
Wkładka topikowa zwłoczna gG, 10x38, 16A	ETI POLAM	CH10 16	002620009	9 szt.
Wkładka topikowa zwłoczna gG, 100A	ETI POLAM	WT-00C 100	004111438	3 szt.
Wkładka topikowa zwłoczna gG, 125A	ETI POLAM	WT-00 125	004111139	3 szt.
Wkładka topikowa zwłoczna gG, 160A	ETI POLAM	WT-00 160	004111140	3 szt.
Automatyczny przełącznik faz z fazą priorytetową 3x230V, 16A	F&F	PF-431	PF-431	1 szt.
Zegar astronomiczny jednokanałowy z przerwą, 24-230V AC/DC, 1prz,16A	F&F	PCZ-525.3	PCZ-525.3	1 szt.
Blok rozdzielczy 4-biegunowy In=160 A	Hager		KJ160B	1 szt.
Gniazdo 10/16A, 250V z bolcem uziemiającym	Hager	10/16A	SN216	1 szt.
Lampka sygnalizacyjna potrójna, czerw./ziel./pom. 230V AC	Hager	czerw./ziel./pom.	SVN129	1 szt.
Rozłącznik obciążenia, modułowy, 3bieg., 160A	Hager	160A, 3-bieg.	HAE316	1 szt.
Trzymacz skrajny złączek	Klemsan	KD 3	495 040	3 szt.
Złączka gwintowana 4mm Szara, 32A, 750V	Klemsan	AVK 4 GY	304 130	8 szt.
Cokół szerokość 540mm, wysokość 80mm, głębokość 570mm	Lamel Rozdzielnice	CRX26-57-08	1199144	2 szt.
Cokół szerokość 720mm, wysokość 80mm, głębokość 570mm	Lamel Rozdzielnice	CRX36-57-08	1199146	1 szt.
Drzwi pełne z zamkiem RS500	Lamel Rozdzielnice	DRXP10-26-RS500	11-84083	2 szt.
Drzwi pełne z zamkiem RS500	Lamel Rozdzielnice	DRXP10-36-RS500	11-84085	1 szt.
Dławica kablowa GUMOWA 36mm	LAMEL ROZDZIELNICE	BDE 36	11-99531-120-42008	332 szt.
Izolator wsporczy M8, 40mm	LAMEL ROZDZIELNICE	H-840	1199552	3 szt.
Kieszeń na dokumentację A4	Lamel Rozdzielnice	KDS-A4-PCV	11-99002	1 szt.
Naklejka 105x148mm NIE DOTYKAĆ URZĄDZENIE ELEKTRYCZNE	LAMEL ROZDZIELNICE	13-99952-HA001BKfn	13-99952-HA001BKfn	3 szt.
Obudowa rozdzielnic 10x26 modułów 540x1800x570, IP42	Lamel Rozdzielnice	RX10-26-57	1101556	2 szt.
Obudowa rozdzielnic 10x36 modułów 720x1800x570, IP42	Lamel Rozdzielnice	RX10-36-57	1101558	1 szt.
Pleczy do szafki o szerokości 540mm, wysokość 1800mm	Lamel Rozdzielnice	PLRX10-26	1181183	2 szt.
Pleczy do szafki o szerokości 720mm, wysokość 1800mm	Lamel Rozdzielnice	PLRX10-36	1181185	1 szt.
Przepust kablowy dławice gumowe 5x40, 2x25	LAMEL ROZDZIELNICE	PK3-7G	11-96311	3 szt.
Przepust kablowy dławice gumowe 16x25	LAMEL ROZDZIELNICE	PK3-16G	11-96310	1 szt.
Przepust kablowy pełny stalowy	LAMEL ROZDZIELNICE	PK3-0	11-96301	2 szt.
Szyna miedziana 50x10mm	LAMEL ROZDZIELNICE	CU50x10	CU 50x10	14 szt.
Szyna miedziana 60x10mm	LAMEL ROZDZIELNICE	CU60x10	CU 60x10	11 szt.
Szyna N, 8x10mm montaż z boku TH35	LAMEL ROZDZIELNICE	N-LZ8-B	1190113	9 szt.
Szyna PE, 8x10mm montaż z boku TH35	LAMEL ROZDZIELNICE	PE-LZ8-B	1190112	9 szt.
Szyna wsporcza 10 modułów, podziałka 180mm	LAMEL ROZDZIELNICE	SZ4A-WRX10	11-91188	6 szt.
Zestaw maskujący pełny 0,5 rzędu do zabudowy o szerokości 540mm, podziałka 180mm	Lamel Rozdzielnice	SZ4A-MRX0526-0	11-92063	4 szt.
Zestaw maskujący pełny 0,5 rzędu do zabudowy o szerokości 720mm, podziałka 180mm	Lamel Rozdzielnice	SZ4A-MRX0536-0	11-92065	2 szt.
Zestaw maskujący pełny 1 rząd do zabudowy o szerokości 540mm, podziałka 180mm	Lamel Rozdzielnice	SZ4A-MRX1026-0	11-92263	2 szt.
Zestaw maskujący pełny 1 rząd do zabudowy o szerokości 720mm, podziałka 180mm	Lamel Rozdzielnice	SZ4A-MRX1036-0	11-92265	1 szt.
Zestaw maskujący pełny 2 rzędy do zabudowy o szerokości 540mm, podziałka 180mm	Lamel Rozdzielnice	SZ4A-MRX2026-0	11-92463	2 szt.
Zestaw maskujący pełny 2 rzędy do zabudowy o szerokości 720mm, podziałka 180mm	Lamel Rozdzielnice	SZ4A-MRX2036-0	11-92465	1 szt.
Zestaw maskujący pełny 3 rzędy do zabudowy o szerokości 540mm, podziałka 180mm	Lamel Rozdzielnice	SZ4A-MRX3026-0	SZ4A-MRX3026-0	1 szt.
Zestaw maskujący pełny 3 rzędy do zabudowy o szerokości 720mm, podziałka 180mm	Lamel Rozdzielnice	SZ4A-MRX3036-0	SZ4A-MRX3036-0	1 szt.
Zestaw maskujący z wycięciem 26 modułów do zabudowy o szer. 540mm, podz. 180mm	Lamel Rozdzielnice	SZ4A-MRX1026-26	11-93431	8 szt.
Zestaw maskujący z wycięciem 35 modułów do zabudowy o szer. 720mm, podz. 180mm	Lamel Rozdzielnice	SZ4A-MRX1035-35	11-93451	3 szt.
Przełącznik 1prz I-0-II	MOELLER	Z-S/WM	248345	1 szt.
Rozłącznik bezpiecznikowy 1p, 63A	MOELLER	Z-SLS/CB/1	248247	2 szt.

 Lamel Rozdzielnice Pępowo ul. Gdańska 3; 83-330 Żukowo tel. 058-685-40-52 fax. 058-685-40-52 www.lamel.com.pl	Oprac.: Sebastian Nowogrodzki	DATA OPRAC. 05.05.2020
	Sprawdz.: --	DATA WYD. 05.05.2020
	Nr projektu: --	
<i>Tytuł</i> <i>Rozdzielnica elektryczna</i> <i>RGnn</i> <i>zestawienie materiałów</i> <i>Hala produkcyjno magazynowa 7R Sąsiedzka</i>		Skala: 1:1 <i>Nr. Arkusza</i> 5 z 6

Rozłącznik bezpiecznikowy 3p, 63A	MOELLER	Z-SLS/CB/3	248249	3 szt.
Stycznik instalacyjny 4zw, 40A, AC1 ,Us-230AC	MOELLER	Z-SCH230/40-40	248852	1 szt.
Wyłącznik nadmiarowo prądowy 1p, typ B, 6A, 6kA, AC230	MOELLER	CLS6-B6	269607	1 szt.
Wyłącznik nadmiarowo prądowy 1p, typ B, 10A, 6kA, AC230	MOELLER	CLS6-B10	269608	6 szt.
Wyłącznik nadmiarowo prądowy 1p, typ B, 16A, 6kA, AC230	MOELLER	CLS6-B16	270340	11 szt.
Wyłącznik nadmiarowo prądowy 1p, typ C, 16A, 6kA, AC230	MOELLER	CLS6-C16	270352	1 szt.
Wyłącznik nadmiarowo prądowy 3p, typ B, 10A, 6kA, AC400	MOELLER	CLS6-B10/3	270406	1 szt.
Wyłącznik nadmiarowo prądowy 3p, typ B, 16A, 6kA, AC400	MOELLER	CLS6-B16/3	270408	4 szt.
Wyłącznik różnicowo prądowy 2P 40A, 30mA, typ AC	MOELLER	CFI6-40/2/003	235760	2 szt.
Wyłącznik różnicowo prądowy 2P B16A, 30mA, typ AC	MOELLER	CKN6-16/1N/B/003	241114	1 szt.
Przegrody międzyfazowe dół	Schneider Electric	MTZ1 630-1600	LV833648SP	2 szt.
Przegrody międzyfazowe góra	Schneider Electric	MTZ1 630-1600	LV833648SP	2 szt.
Przylącze poziome dolne	Schneider Electric	MTZ1 630-1600	LV833607	2 szt.
Przylącze poziome górne	Schneider Electric	MTZ1 630-1600	LV833606	2 szt.
wkładka czujnika 1000A	Schneider Electric	MTZ1 1000	LV833093	2 szt.
Wyzwalacz wzrostowy	Schneider Electric	MX 200-250V AC	LV847373	1 szt.
Wyłącznik powietrzny stacjonarny 1000A	Schneider Electric	MTZ1 10 3P	LV847131	2 szt.
Zabezpieczenie selektywne	Schneider Electric	MICROLOGIC 5.0 X	LV847283	2 szt.
Trójfazowy liczn. energii elekt. z komunikacją JBUS/MODBUS RS485 MID 100A 400V	SOCOMEK	COUNTIS E34	4850 3013	2 szt.
Trójfazowy licznik półpośredni z komunikacją JBUS MODBUS, RS485, MID 5A 400V	SOCOMEK	COUNTIS E44	4850 3014	1 szt.

 Lamel Rozdzielnice Pępowo ul. Gdańska 3; 83-330 Żukowo tel. 058-685-40-52 fax. 058-685-40-52 www.lamel.com.pl	Oprac.: Sebastian Nowogrodzki	DATA OPRAC. 05.05.2020
	Sprawdz.: --	DATA WYD. 05.05.2020
	Nr projektu: --	
<i>Tytuł</i> <i>Rozdzielnica elektryczna</i> <i>RGnn</i> <i>zestawienie materiałów</i> <i>Hala produkcyjno magazynowa 7R Sąsiedzka</i>	Skala: 1:1	
	<i>Nr. Arkusza</i> 6 z 6	