

1

2

3

4

A






B

C

D

E

F

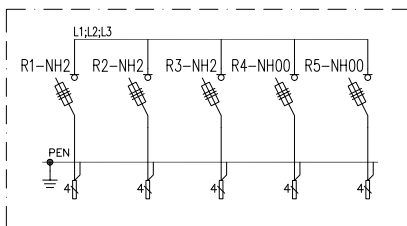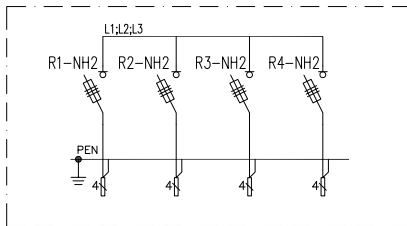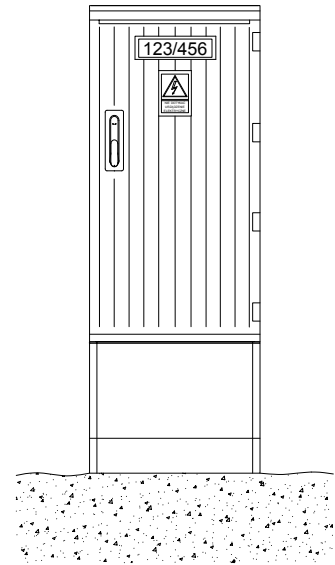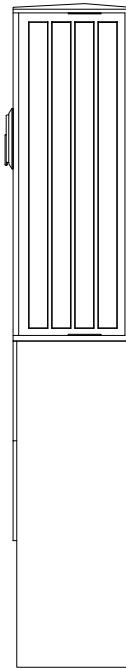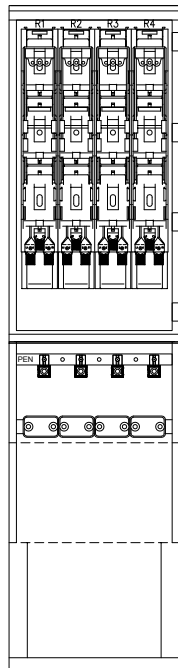

Specyfikacja materiałowa

Wyposażenie (szt.)	Oznaczenie na schemacie						
	R-NH2	R-NH00	L	PEN	Zacisk typu V	Ostona izol. pola rezerw.	Ostona izol. pola rezerw.
Rozłącznik listwowy 400A							
Rozłącznik listwowy 160A							
Szyna prądowa miedziana							
Szyna ochronno-neutralna							
Zacisk typu V							
Ostona izol. pola rezerw.							
Ostona izol. pola rezerw.							
Adapter dyst. podwójny							
Obejma kablowa							
Oznaczenie możliwych wariantów wyposażenia							
KRSN-00/R-NH2/F	1	-	3	1	5	-	1
KRSN-00/2R-NH2/F	2	-	3	1	2	-	2
KRSN-00/3R-NH2/F	3	-	3	1	3	-	3
KRSN-00/4R-NH2/F	4	-	3	1	4	-	4
KRSN-00/3R-NH2/R-NH00/F	3	1	3	1	4	1	3
KRSN-00/3R-NH2/2R-NH00/F	3	2	3	1	5	-	3

Uwagi:
Obudowa typu DIN 00

Wymiary obudowy i fundamentu wg:
DIN 43629-1, DIN 43629-2, DIN 43629-3

Dział odp.

--

Kierownik techniczny

--

Rodzaj dokumentu
Karta techniczna

Status

--

Skala
1:20



Lamel Rozdzielnice
Pepowo ul. Gdańska 3
83-330 Żukowo
tel. 058-685-40-52
fax. 058-685-40-52
www.lamel.com.pl

Wykonał

Zatwierdził

Tytuł

Kablowa rozdzielnica szafowa naziemna zintegrowana
KRSN-00/4R-NH2/F

Oznaczenie

E12-09

Zmiana

--

Data
2020-05-18

Arkusz
1

A4