




1

2

3


4

A

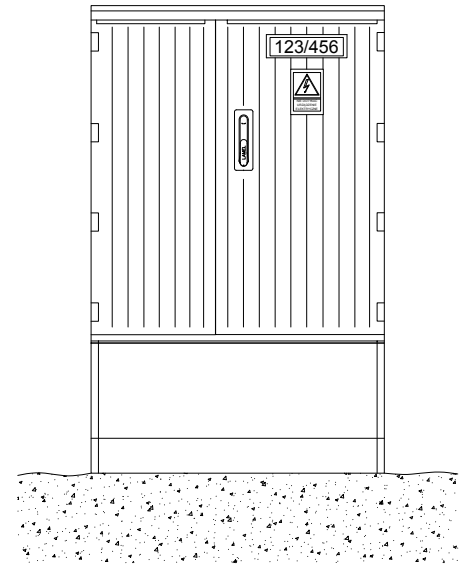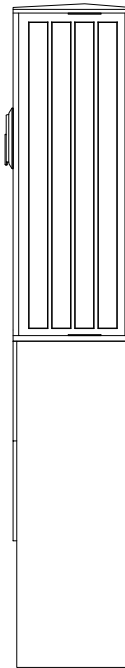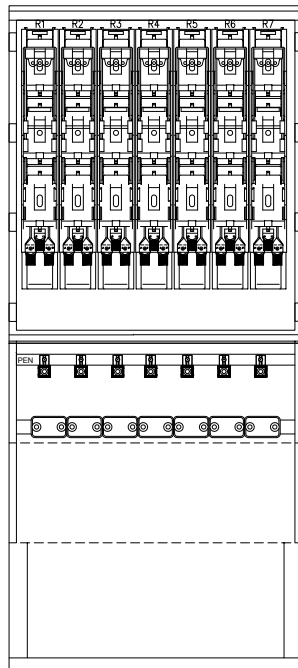

B

C

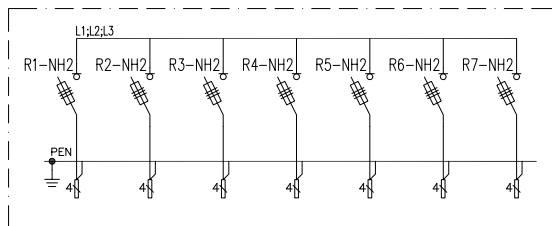

Specyfikacja materiałowa

Wyposażenie (szt.)	Oznaczenie na schemacie					
	R-NH2	L	PEN	Zacisk typu V	Ostona izol. pola rezerw.	Obejma kablowa
Oznaczenie możliwych wariantów wyposażenia						
KRSN-1/4R-NH2/F	4	3	1	4	3	4
KRSN-1/5R-NH2/F	5	3	1	5	2	5
KRSN-1/6R-NH2/F	6	3	1	6	1	6
KRSN-1/7R-NH2/F	7	3	1	7	-	7

D

E

Uwagi:
Obudowa typu DIN 1

Wymiary obudowy i fundamentu wg:
DIN 43629-1, DIN 43629-2, DIN 43629-3

Dział odp.

--

Kierownik techniczny

--

Rodzaj dokumentu
Karta techniczna

Status

--

Skala
1:20

Lamel Rozdzielnice
Pepowo ul. Gdańska 3
83-330 Żukowo
tel. 058-685-40-52
fax. 058-685-40-52
www.lamel.com.pl

Wykonał

Tytuł

Oznaczenie
E12-11Język
polski

Zatwierdził

Kablowa rozdzielnica szafowa naziemna zintegrowana
KRSN-1/7R-NH2/F

Zmiana

--

Data

2020-05-18

Arkusz
1

A4

F