
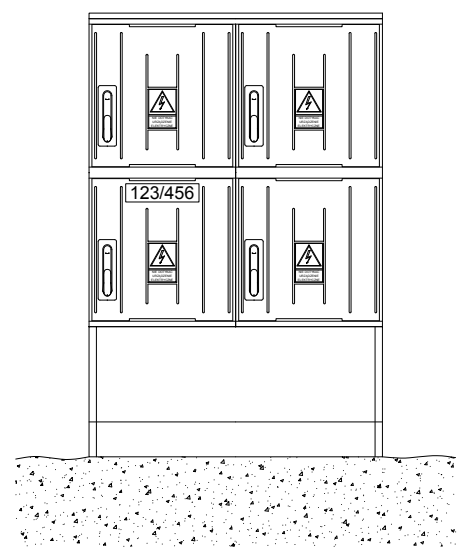



1 2 3 4

A

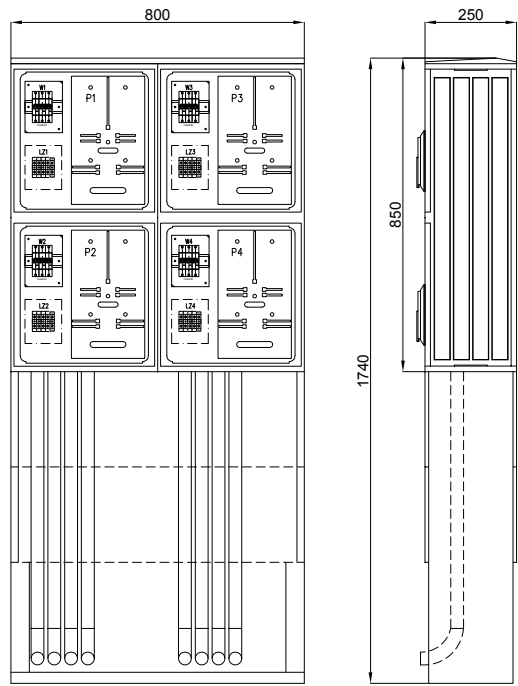

B

C

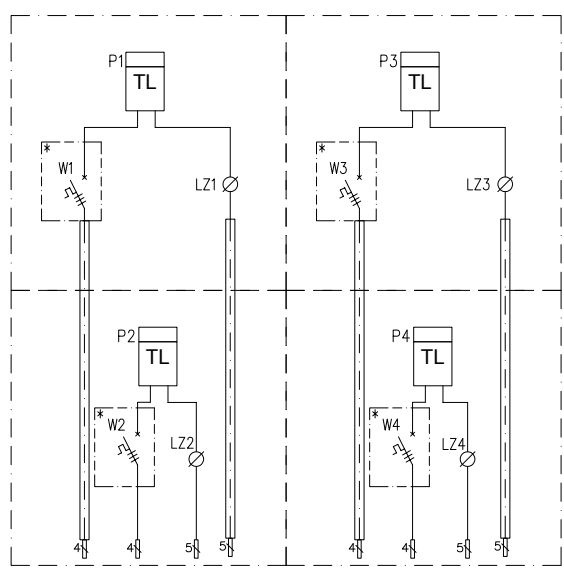

Specyfikacja materiałowa		
Oznaczenie możliwych wariantów wyposażenia	Wyposażenie (szt.)	Przewód zas. 4x1xLgY 10mm <sup>2</sup> ***
	P4/F	4

D

E

Uwagi:

- \* - Obudowa przystosowana do plombowania
- \*\* - Zestaw układu pomiarowego składa się z:
  - W Ogranicznik mocy (w obudowie typu S5)
  - P Tablica licznikowa uniwersalna
  - LZ Listwa zaciskowa do 16mm<sup>2</sup> (w obudowie)
- \*\*\* - Rura osłonowa na całą długości przewodu LgY

Dział odp. --	Kierownik techniczny --	Rodzaj dokumentu Karta techniczna	Status --	Skala 1:20
<p>Lamel Rozdzielnice Pepowo ul. Gdańska 3 83-330 Żukowo tel. 058-685-40-52 fax. 058-685-40-52 www.lamel.com.pl</p>	Wykonał	Tytuł	Oznaczenie E12-07	Język polski
	Zatwierdził	Szafka pomiarowa P4/F	Zmiana --	Data 2020-05-18

A4

F